


ARTUKLU(MARDİN)  
AKBAĞ MAHALLESİ  
145 ADA 40 PARSEL  
UYGULAMA İMAR PLANI

GÖSTERİM  
SINIRLAR  
PLANLAMA SINIRLARI



YAPILAŞMA KOSULLARI

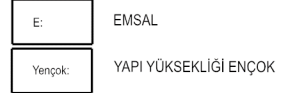

KENSTSEL ÇALIŞMA ALANLARI




KARAYOLLARI



PLAN NOTLARI

- 3194 Sayılı İmar Kanunu ve İlgili Yönetmelikleri Geçerlidir.
- Onaylı İmar Planı Hükümleri Geçerlidir.
- 2863 sayılı kültür ve tabiat varlıklarını koruma kanunu ve ilgili yönetmelikleri geçerlidir.
- Karayolu kenarında yapılacak tesisler hakkında yönetmelik hükümleri geçerlidir.
- Plan alanında deprem yönetmeliği ve otopark yönetmeliği hükümleri geçerlidir.
- 2872 sayılı Çevre Kanunu ve Su Kirliliği Kontrolü Yönetmeliği hükümleri geçerlidir.
- 3083 sayılı Tarım Reformu Kanunu ile 5403 sayılı Toprak Koruma ve Arazi Kullanım Kanunu hükümleri geçerlidir.
- Zemin üstü oturulmaz yan komşu parseline bitişik yapılabılır ancak zemin üstü yan bahçe mesafesi minimum 5 metreçekme mesafesi uygulanacaktır. Bu konuda ilgili

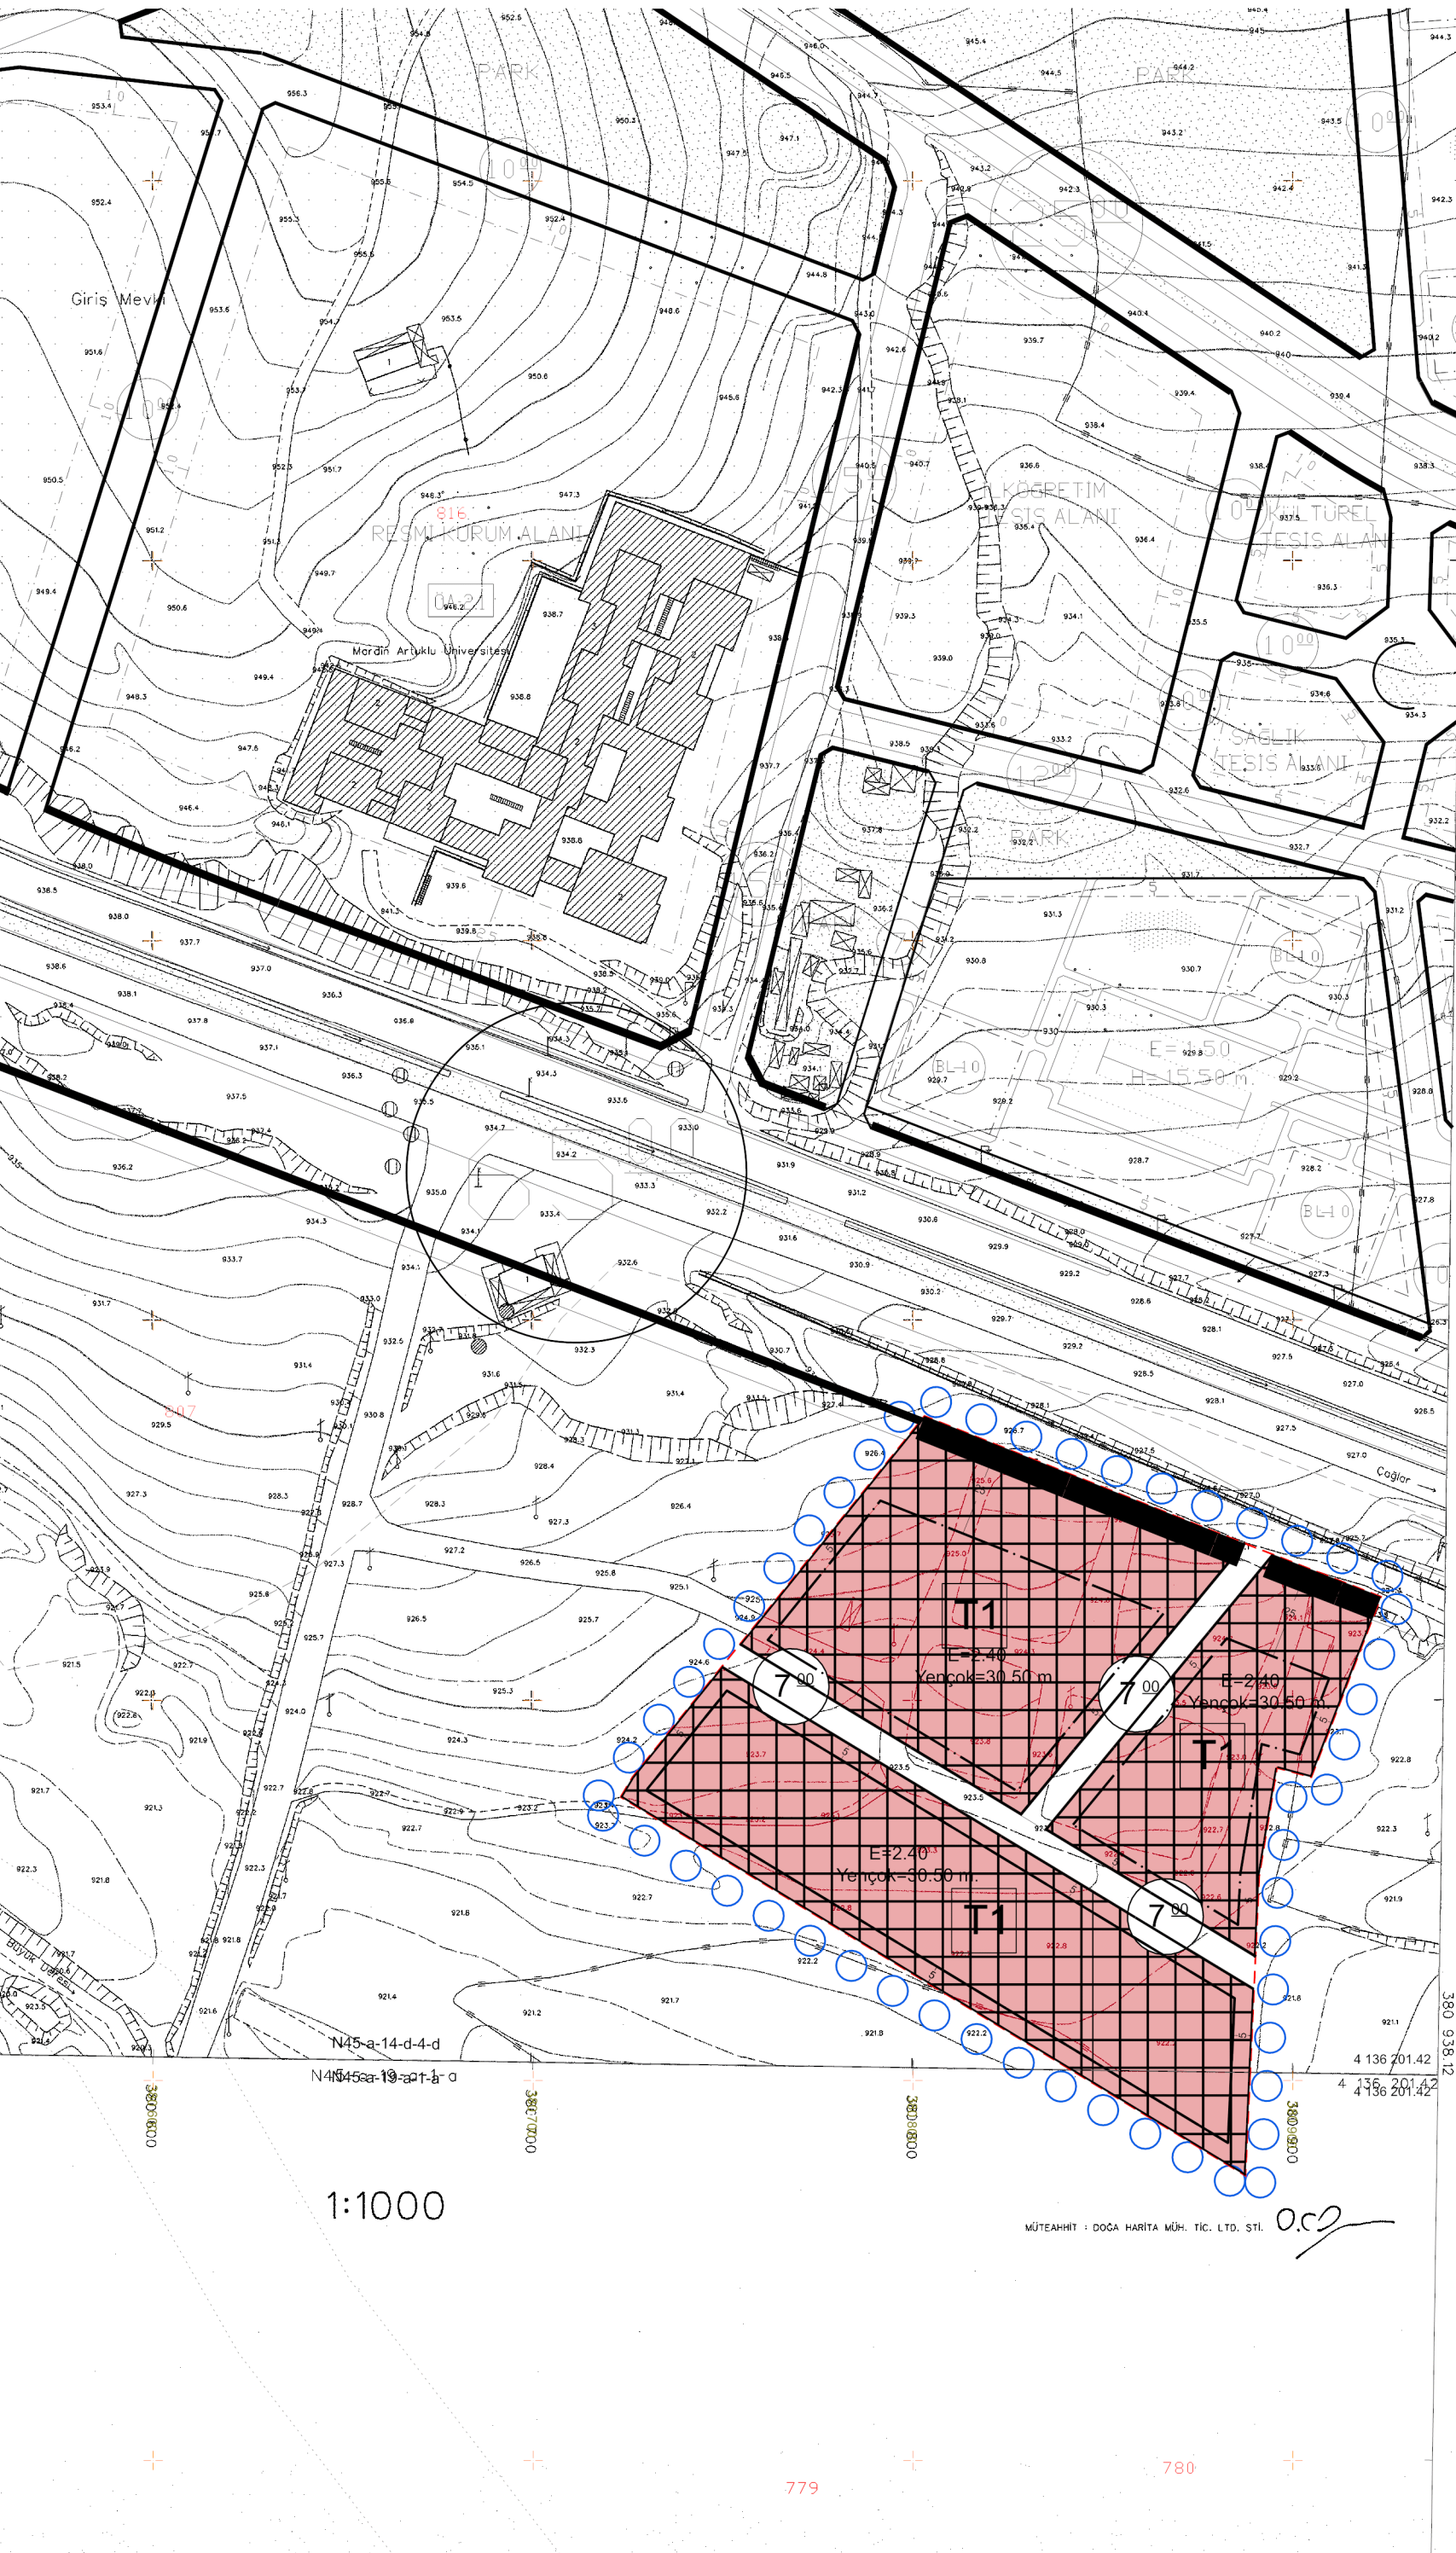

1:1000

MÜTEAHHİT : DOĞA HARİTA MÜH. TİC. LTD. ŞTİ.

ARTUKLU - N45-a-14-d-4-d  
(MARDİN)

779

780