


N45-a-19-b-1-c

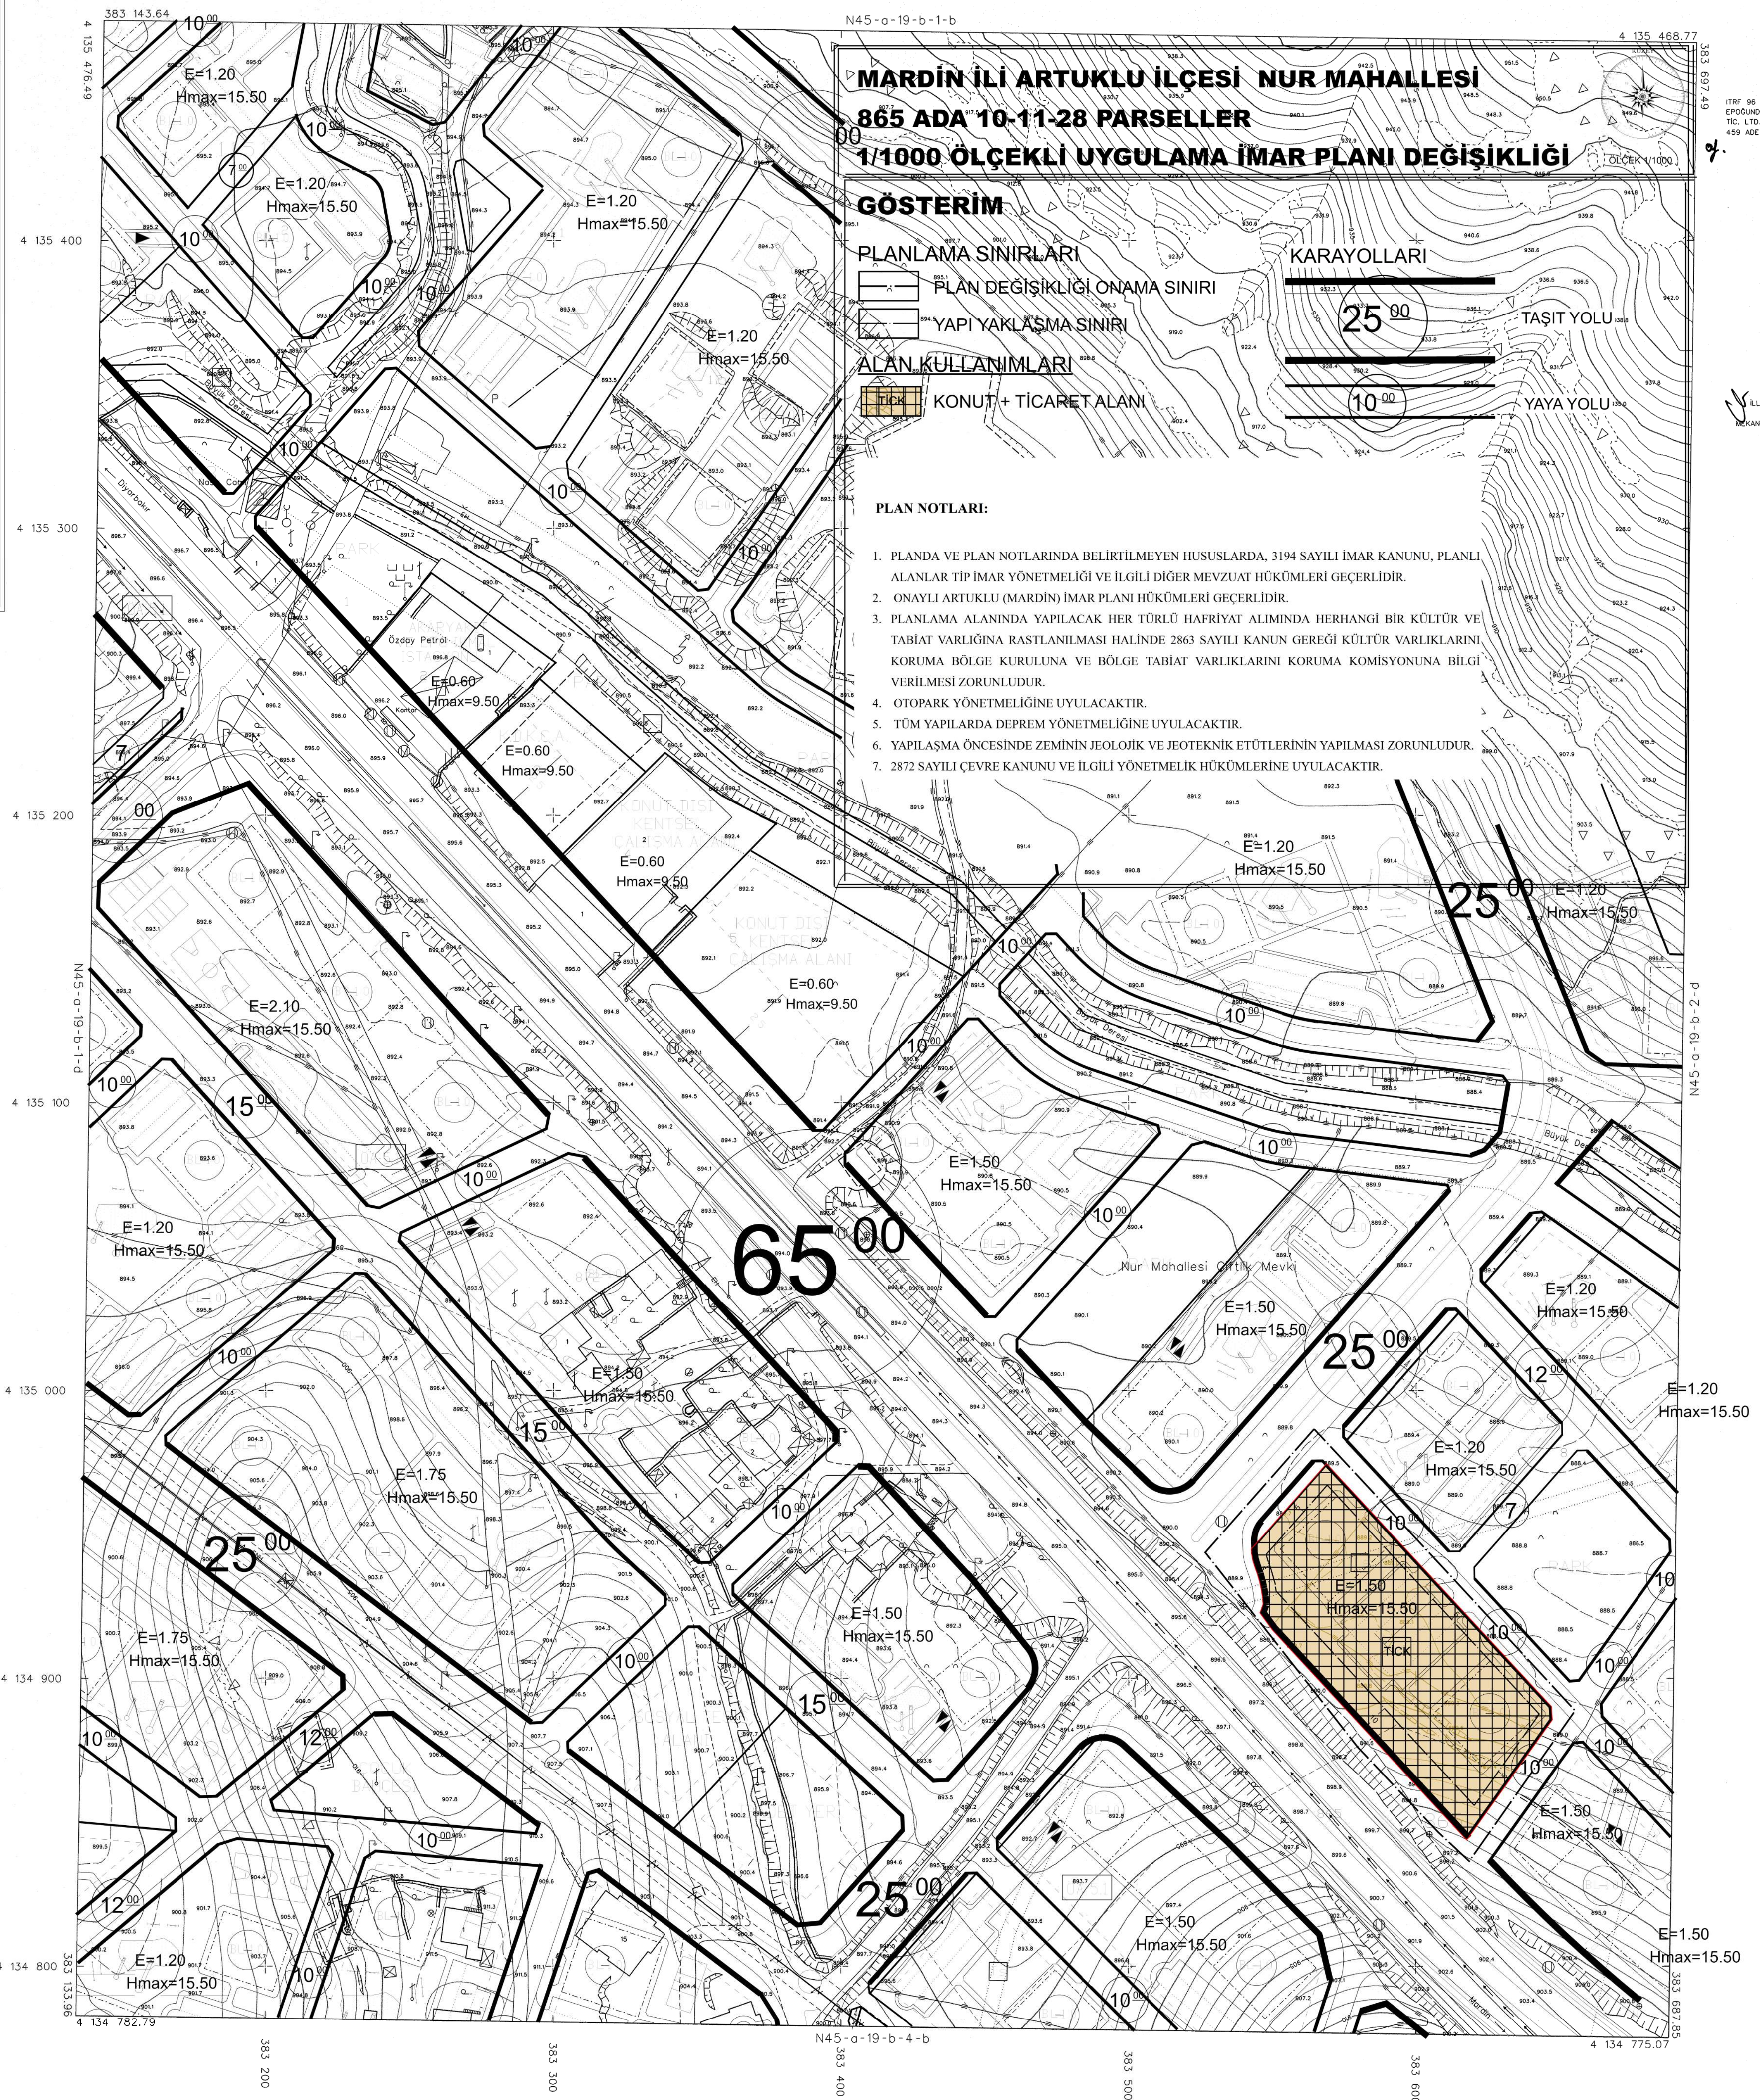

07/2015



İLLER BANKASI ANONİM ŞİRKETİ
OSMAN NURİ OSMANLI
MEKANSAL PLANLAMA DAİRESİ BAŞKANI

ARTUKLU - N45-a-19-b-1-c
(MARIN)

MÜTEAHHİT : DOĞA HARİTA MÜH. TİC. LTD. ŞTİ.